




TORRE 27

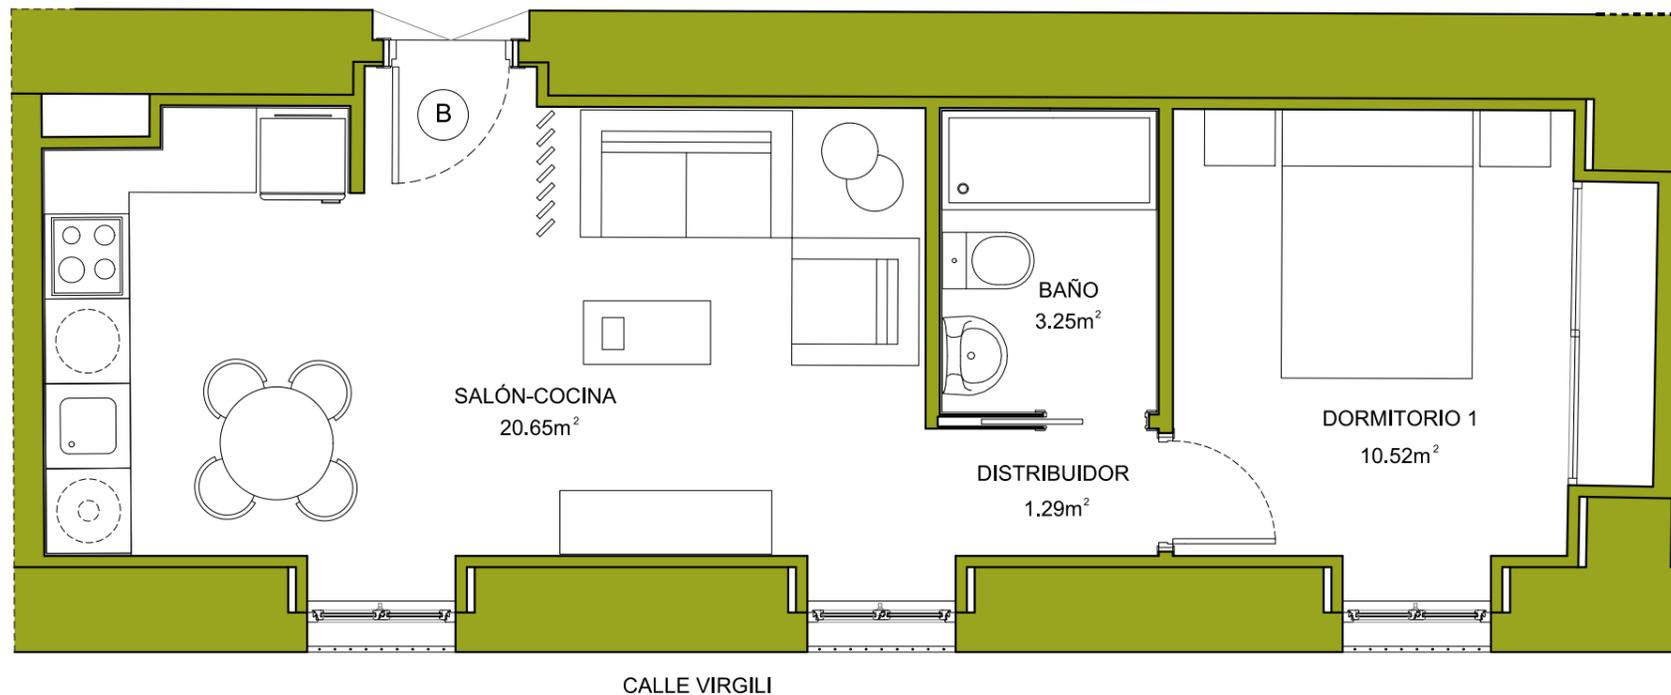

Bajo B

TIPO: VIVIENDA 1 DORMITORIO	
SUPERFICIE ÚTIL ESPACIOS INTERIORES	
ESTAR/COMEDOR/COCINA	20,65 m ²
DORMITORIO 1	10,52 m ²
DISTRIBUIDOR	1,29 m ²
BAÑO	3,25 m ²
TOTAL SUPERFICIE ÚTIL INTERIOR	35,71 m²
TOTAL SUPERFICIE ÚTIL VIVIENDA	35,71 m²
TOTAL SUPERFICIE ÚTIL SEGÚN BOJA	35,71 m²
TOTAL SUPERFICIE CONSTRUIDA	43,90 m²
TOTAL SUP. CONSTRUIDA P.P. COMUNES	57,80 m²

*NOTA: La superficie útil según Decreto 218/2005 se define como la superficie del suelo interior de la vivienda y el 50% de espacios exteriores privativos tales como terrazas, miradores, tenderos u otros hasta un máximo del 10% de la superficie útil cerrada.

